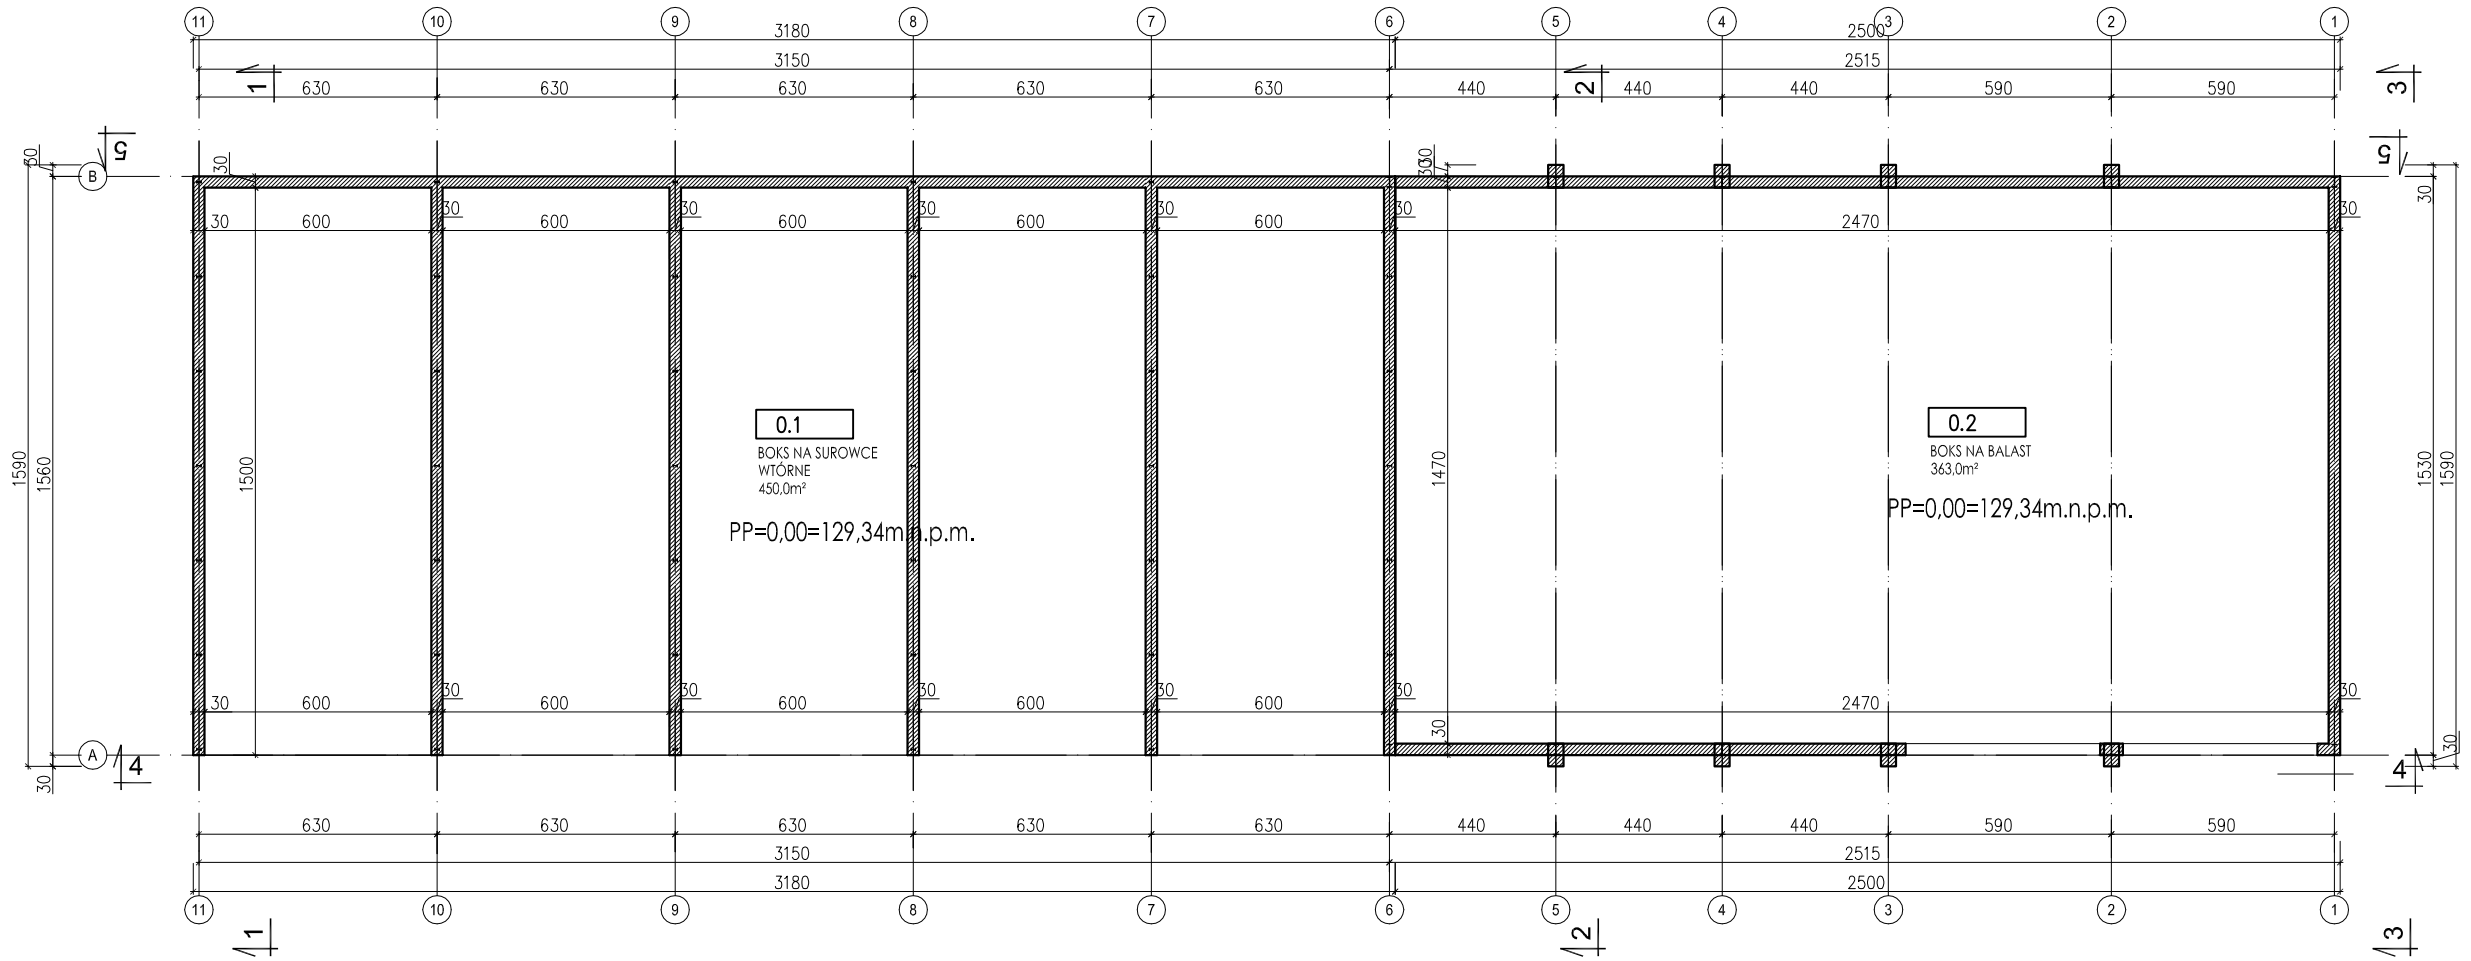

RZUT PRZYZIEMIA

	ZESTAWIENIE POWIERZCHNI	m²
0.1	BOKSY NA SUROWCE WTÓRNE /OBIEKT 3/	450,0m²
0.2	BOKS NA BALAST /OBIEKT 4/	363,0 m²
	RAZEM	813,0 m²

Biuro Projektowe Flow-on s.c.

Biuro Projektowe "Flow-on" S.C.
Katarzyna Kamińska Monika Narożniak
ul. Ziębicka 2, 60-164 Poznań
tel./fax 0-61 662 11 68

INWESTOR	*Międzygminne Przedsiębiorstwo Gospodarki Odpadami Sp. z o.o. Wardyń Górny 35; 78-320 Połczyn Zdrój*		*DATA 23.07.2018 r.*
NAZWA INWESTYCJI	*Modernizacja instalacji mechanicznego przetwarzania odpadów na terenie Zakładu Gospodarki Odpadami w Wardyniu Górnym i utworzenia Regionalnego Centrum Odzysku i Recyklingu, działka nr 117/3; 5/5; 5/7; 5/8; 5/9; 5/10; 5/11; obręb Wardyń Górny, jednostka ewidencyjna 321603_5 gm. Połczyn Zdrój*		*STADIUM PROJ.:* ***PROJEKT BUDOWLANY***
ADRES	*Wardyń Górny 35; 78-320 Połczyn Zdrój*		
	Imię i nazwisko, specjalność i numer uprawnień budowlanych	***Podpis***	*BRANŻA:* ***ARCHITEKTURA***
PROJEKTOWAŁ	*mgr inż.arch. Barbara Rachwalska 4/WPOKK/2012*		*SKALA: 1:150*
OPRACOWAŁ	*mgr inż.arch. Katarzyna Arseniuk*		
SPRAWDZIŁ	*mgr inż.arch. Gaweł Becla 4/WPOKK/2012*		*Nr.rys.* *A-07*
TREŚĆ RYS.	*BOKSY NA SUROWCE WTÓRNE (OB. NR 3) ORAZ BOKS NA BALAST (OB. NR 4) RZUT PRZYZIEMIA*		