
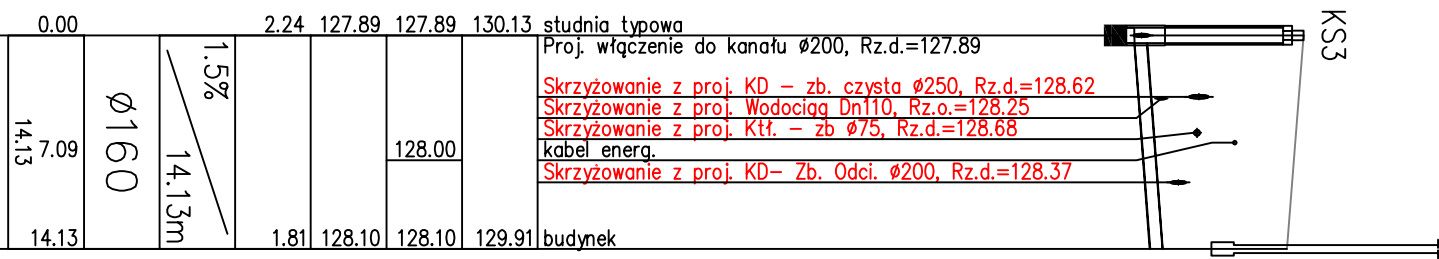


POZIOM PORÓWNAWCZY 120.00 m n.p.m.

POS.	POS.	POS.
RZĘDNA TERENU ISTN.		
RZĘDNA DNA KANAŁU		
RZĘDNA DNA WYKOPU		
ZAGŁĘBIENIE DNA KANAŁU		
SPADKI, DŁUGOŚCI		
ŚREDNICA, MATERIAŁ		
ODLEGŁOŚCI		
HEKTOMETRY		

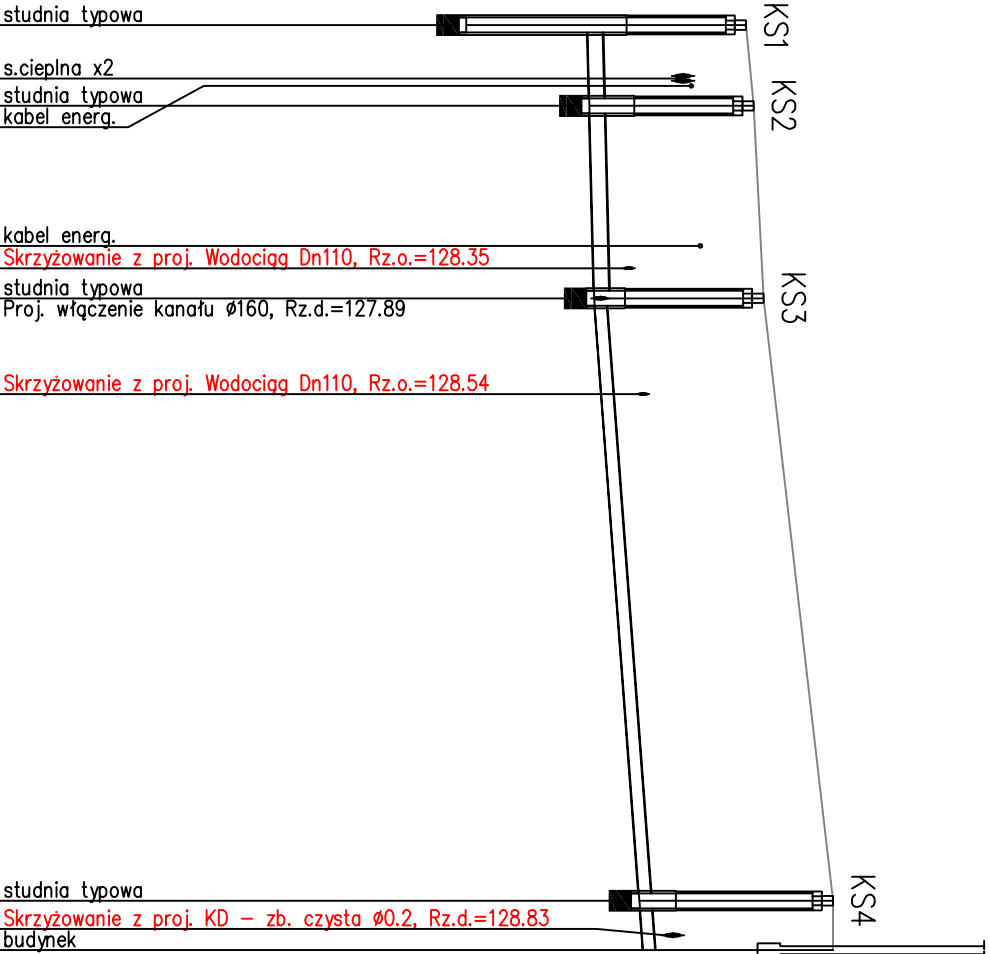

<div><div><div>Biuro Projektowe</div><div>Flow-on s.c.</div></div><div><div>Biuro Projektowe "Flow-on" S.C.</div><div>Katarzyna Kamińska Monika Narożniak</div><div>ul. Ziębicka 2, 60-164 Poznań</div><div>tel./fax 0-61 662 11 68</div></div></div>			
INWESTOR	Miejski Zarząd Gospodarki Odpadami Sp. z o.o. Wardyn Górny 35; 78-320 Polczyn Zdrój		DATA 23.07.2018 r.
NAZWA INWESTYCJI	Modernizacja instalacji mechanicznego przetwarzania odpadów na terenie Zakładu Gospodarki Odpadami w Wardynie Górnym i utworzenia Regionalnego Centrum Oczyszcz. i Recyklingu, działka nr 117/3; 5/5; 5/7; 5/8; 5/9; 5/10; 5/11; obręb Wardyn Górny, jednostka ewidencyjna 321603_5 gm. Polczyn Zdrój		STADIUM PROJ.: PROJEKT BUDOWLANY
ADRES	Wardyn Górny 35; 78-320 Polczyn Zdrój		BRANŻA: SANITARNA
	Imię i nazwisko, specjalność i numer uprawnień budowlanych	Podpis	
PROJEKTOWAŁ	mgr inż. Katarzyna Kamińska upr nr LBS/0016/POOS/07		SKALA: 1:100/500
OPRACOWAŁ	mgr inż. Tomasz Woźny		
SPRAWDZIŁ	mgr inż. Monika Narożniak upr nr ZAP/0002/POOS/03		Nr.rys. SZ.4
TREŚĆ RYS.	PROFILE PODŁUŻNE KANALIZACJI SANITARNEJ		