




Przekrój konstrukcyjny 1-1

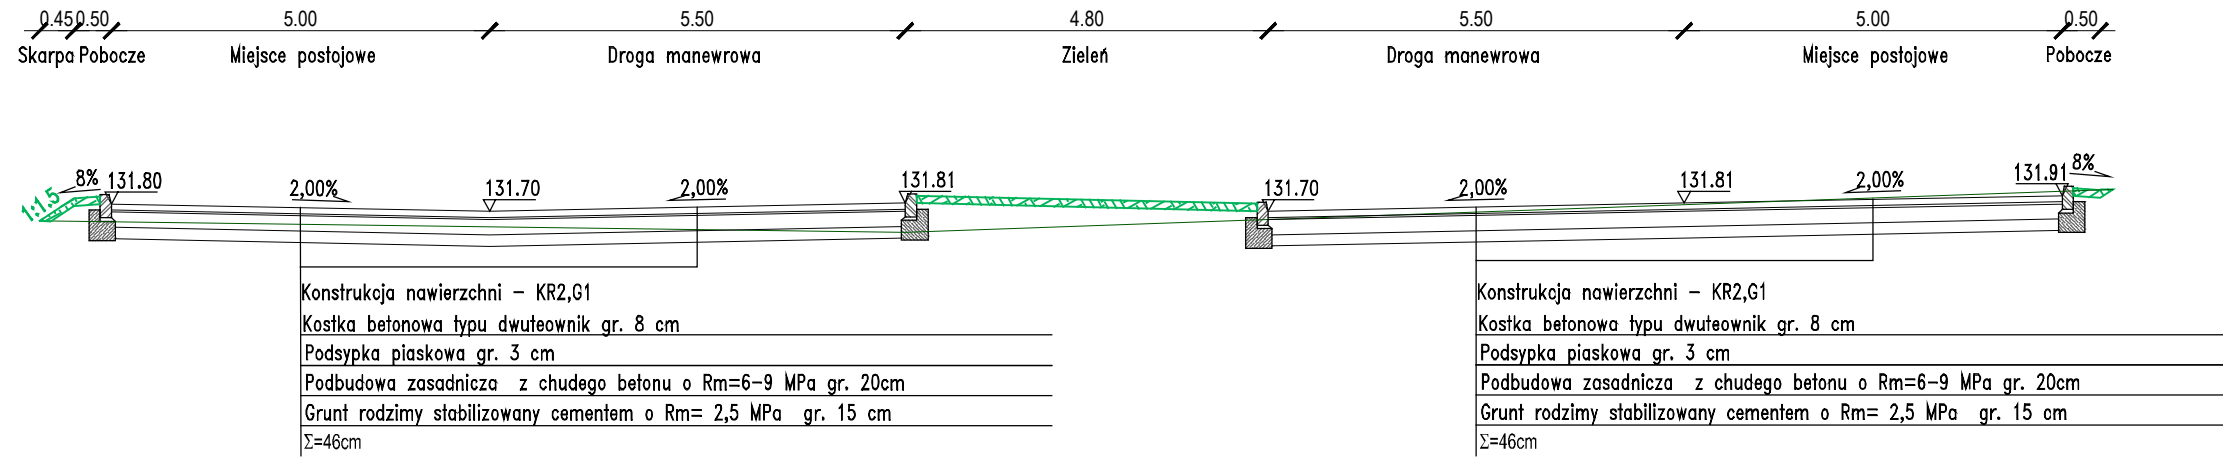


Przekrój konstrukcyjny 2-2

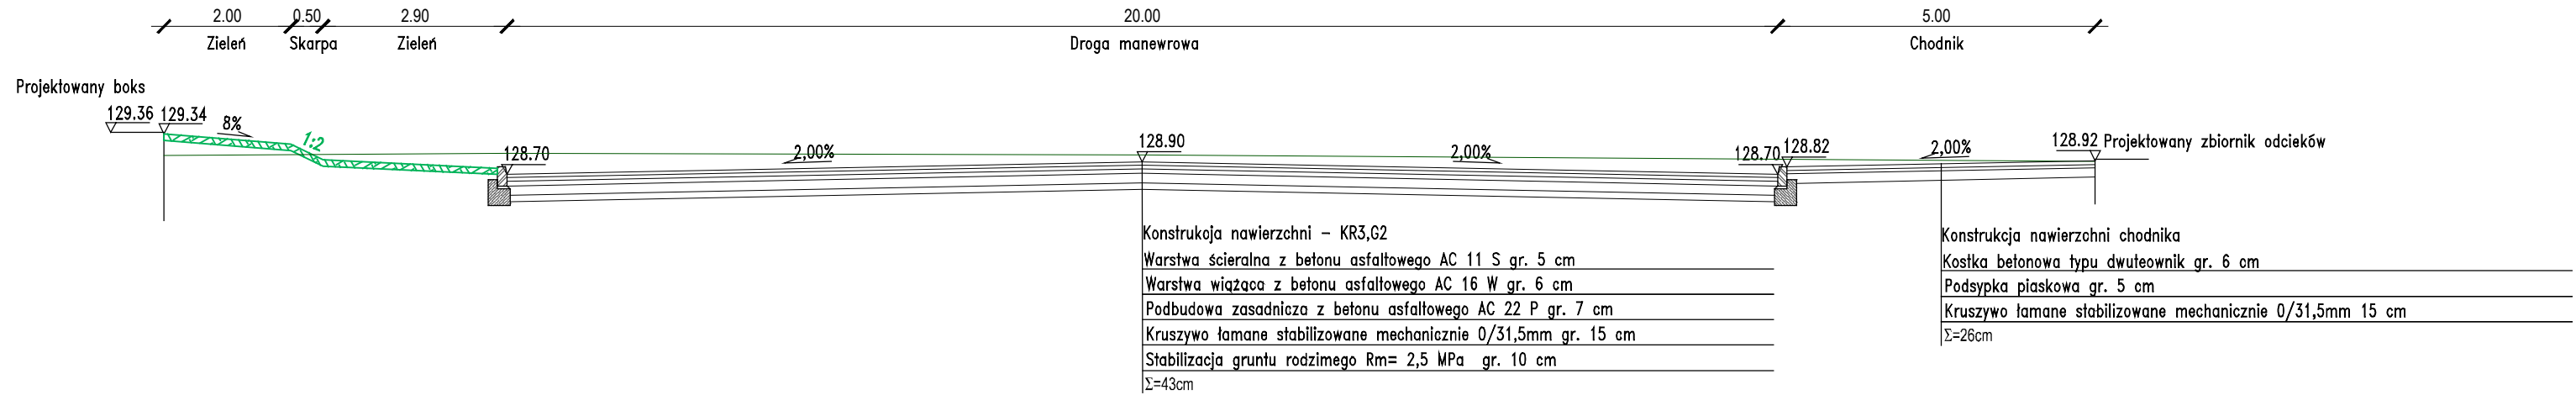


Przekrój konstrukcyjny 3-3

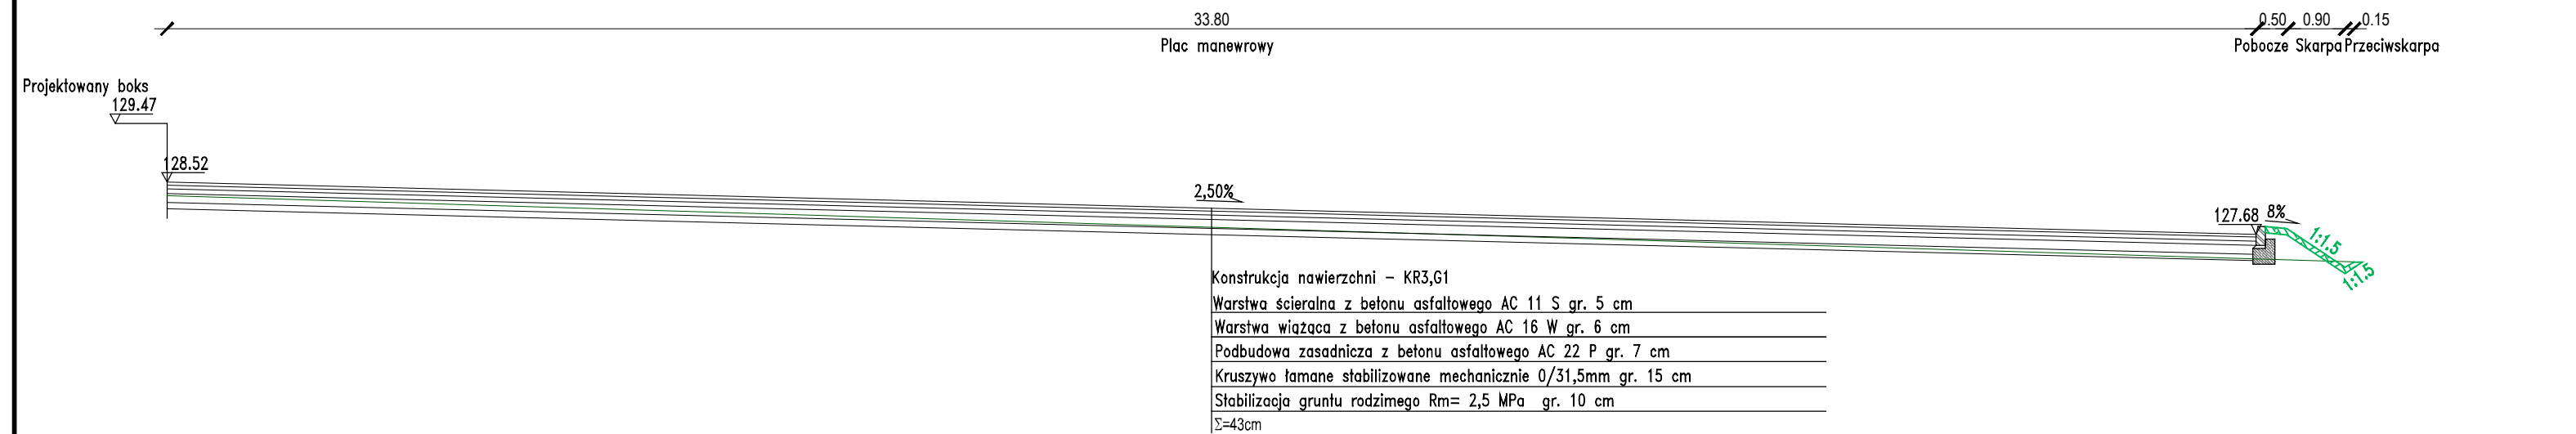


Przekrój konstrukcyjny 4-4

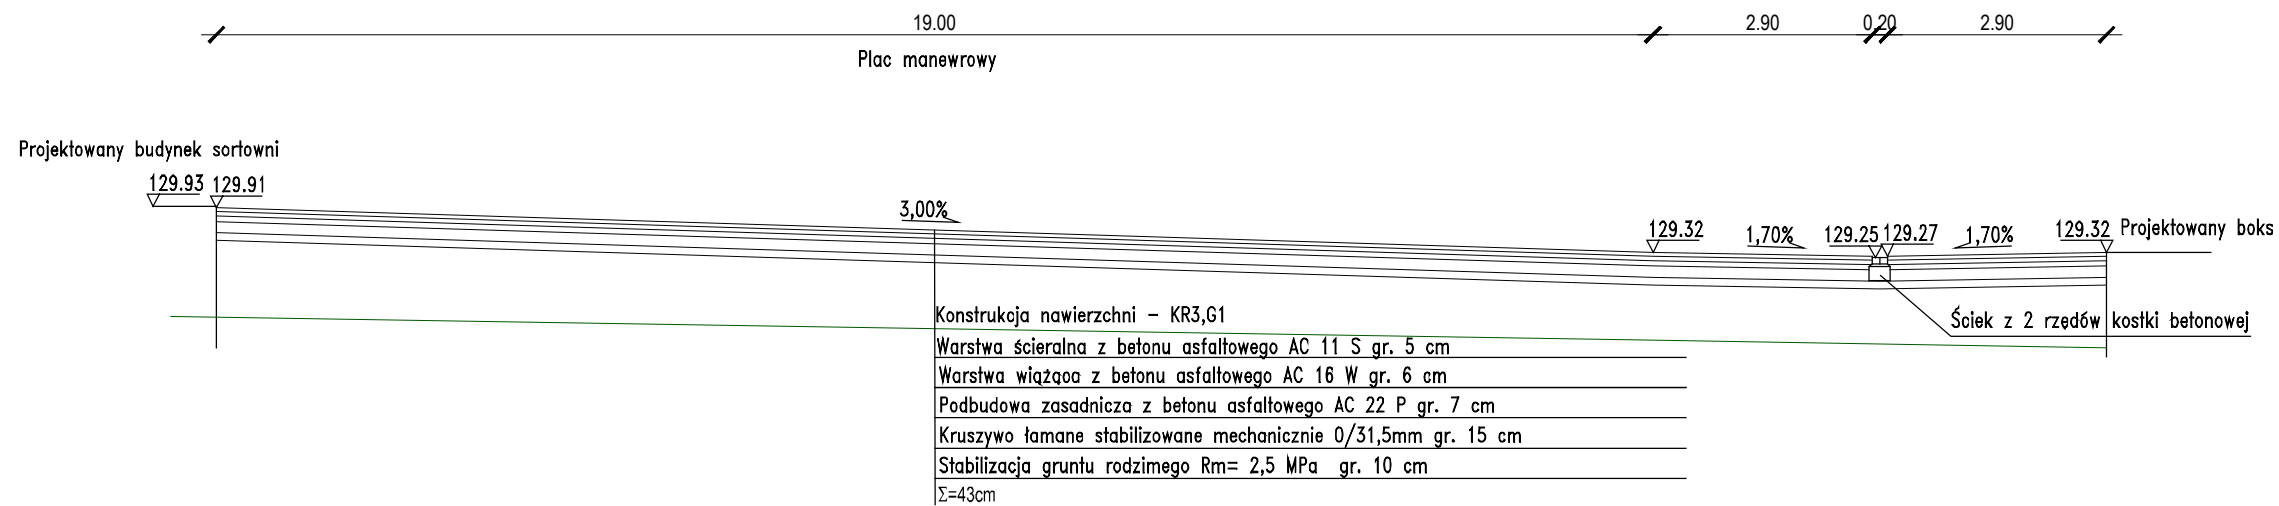

Przekrój konstrukcyjny 5-5

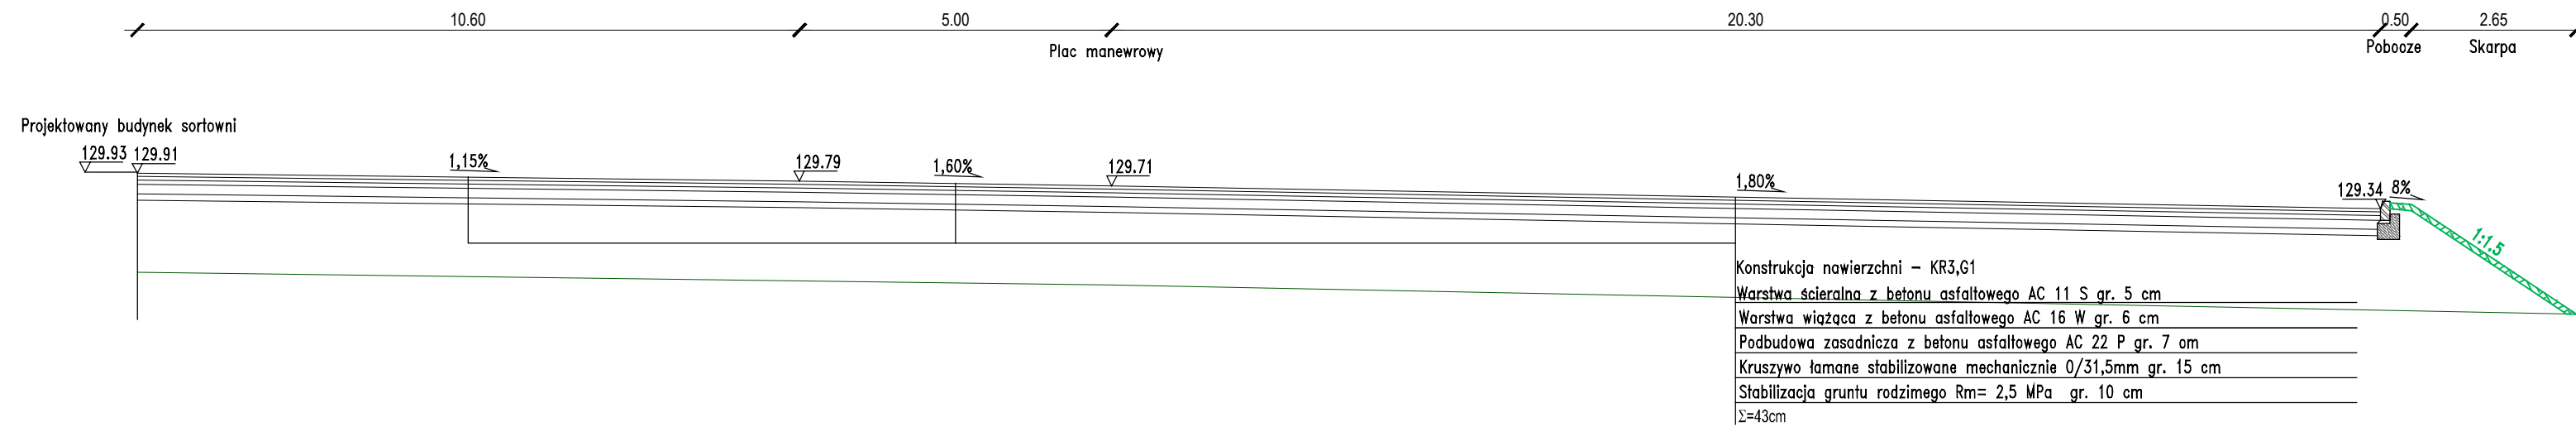

Przekrój konstrukcyjny 6-6

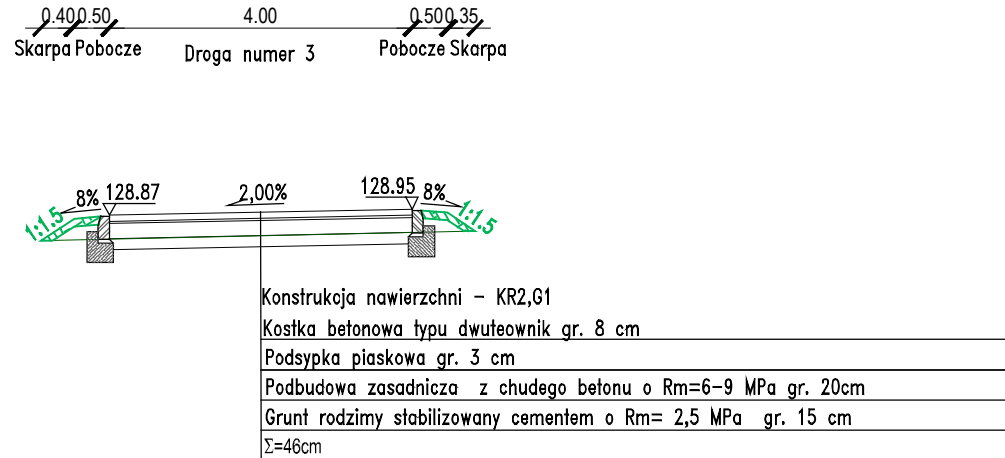

<div><div>Biuro Projektowe Flow-on s.c.</div><div>Biuro Projektowe "Flow-on" S.C. Katarzyna Kamińska Monika Narożniak ul. Ziębicka 2, 60-164 Poznań tel./fax 0-61 662 11 68</div></div>			
INWESTOR	Miejszyskie Przedsiębiorstwo Gospodarki Odpadami Sp. z o.o. Wardyn Górný 35; 78-320 Polczyn Zdrój		DATA 23.07.2018 r.
NAZWA INWESTYCJI	Modernizacja instalacji mechanicznego przetwarzania odpadów na terenie Zakładu Gospodarki Odpadami w Wardyniu Górnym i utworzenia Regionalnego Centrum Odzysku i Recyklingu, działka nr 117/3; 5/5; 5/7; 5/8; 5/9; 5/10; 5/11; obręb Wardyn Górný, jednostka ewidencyjna 321603_5 gm. Polczyn Zdrój		STADIUM PROJ.: PROJEKT BUDOWLANY
ADRES	Wardyn Górný 35; 78-320 Polczyn Zdrój		
	Imię i nazwisko, specjalność i numer uprawnień budowlanych	Podpis	BRANŻA: DRGOWA
PROJEKTOWAŁ	mgr inż. Marcin Kaczmarek upr. bud. do proj. bez ogr. w specjalności drogowej nr KUP/0161/PBD/16		SKALA: 1:100
OPRACOWAŁ	mgr inż. Jakub Bartkowiak		
SPRAWDZIŁ	mgr inż. Paulina Krzemień upr. bud. do proj. bez ogr. w specjalności drogowej nr KUP/0046/PBD/17		Nr.rys. D.2
TREŚĆ RYS.	PRZKROJE KONSTRUKCYJNE		