Proponowana lokalizacja schodów (do kabiny sortowniczej)
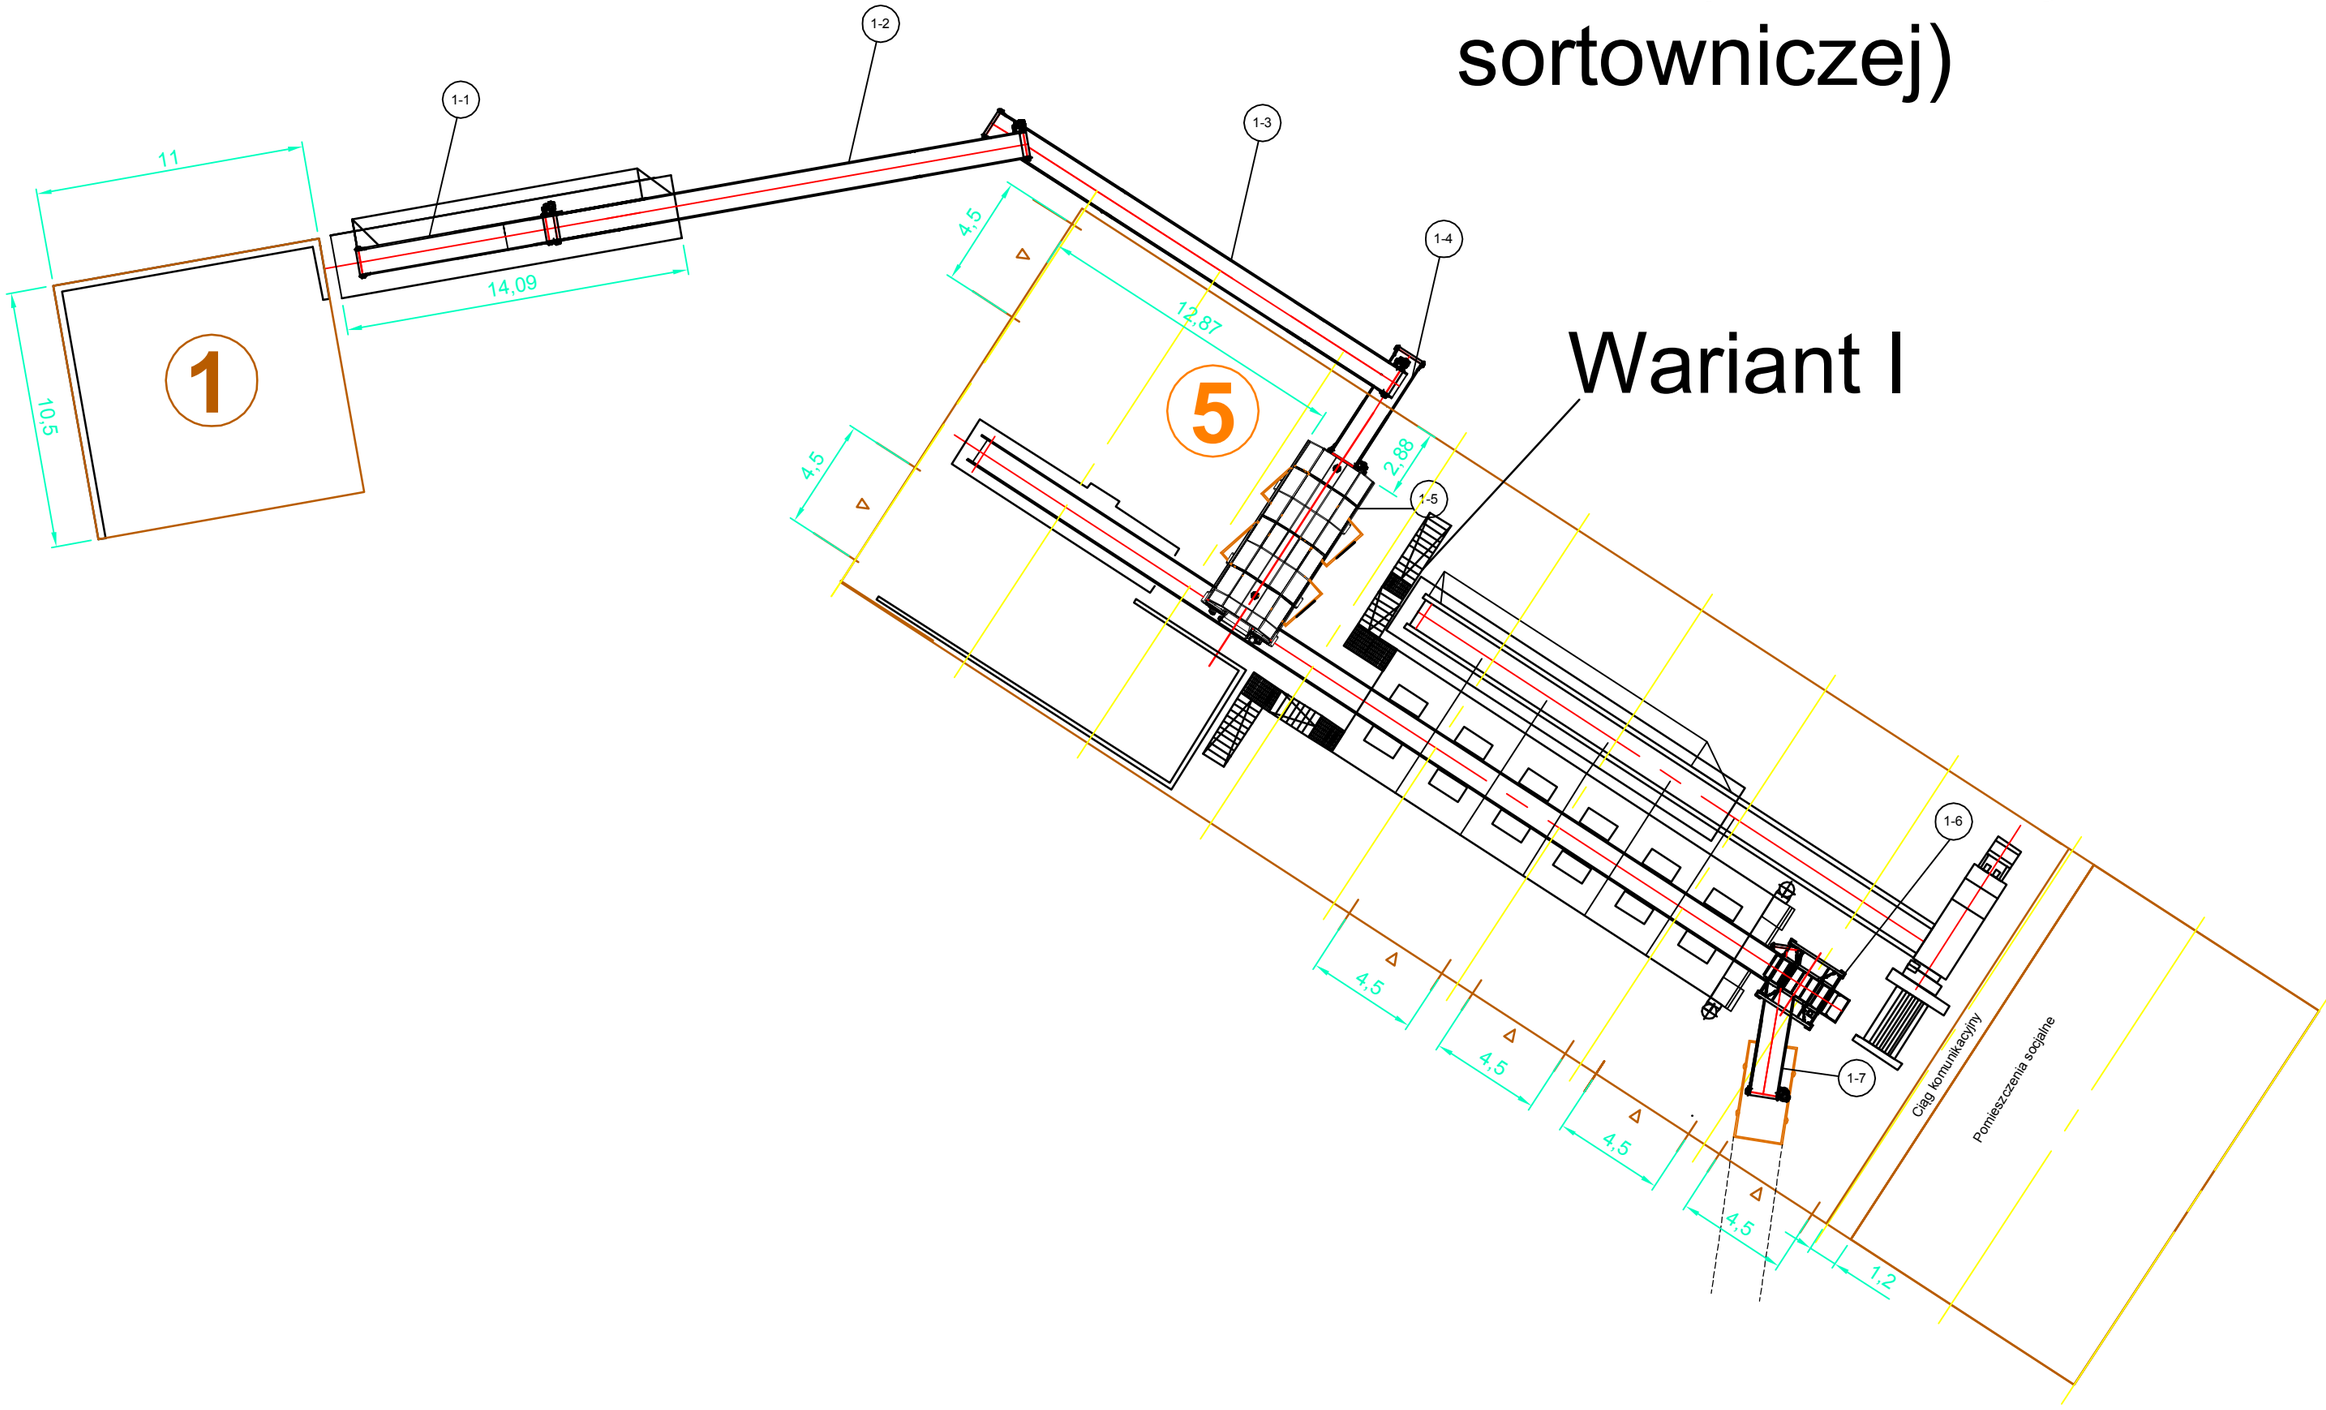
Wariant I